COMUNE DI SEMPRONIANO

PROVINCIA DI GROSSETO

RICHIEDENTE:
Consorzio stradale riunito del Comune di Semproniano

OPERA:
Misura 4.3.2 "sostegno per investimenti in infrastrutture necessarie all'accesso ai terreni agricoli e forestali"

LOCALITA': Complesso Casavecchia Scovaventi
COMUNE: Semproniano

OGGETTO:
- Rappresentazioni planimetriche
- Documentazione fotografica
- Schede descrizione interventi

TAVOLA: 1

SCALA:
☐ 1:50 ☐ 1:500
☐ 1:100 ☐ 1:1000
☐ 1:200 ☒ 1:5000

FILE:

DATA:

IL PROPRIETARIO	TIMBRO PROGETTISTA	FIRMA PROGETTISTA
		IL TECNICO DANESI Geom. Andrea

Complesso Casavecchia Scovaventi - Estratto Carta Tecnica Regionale (cartoteca Regione Toscana)

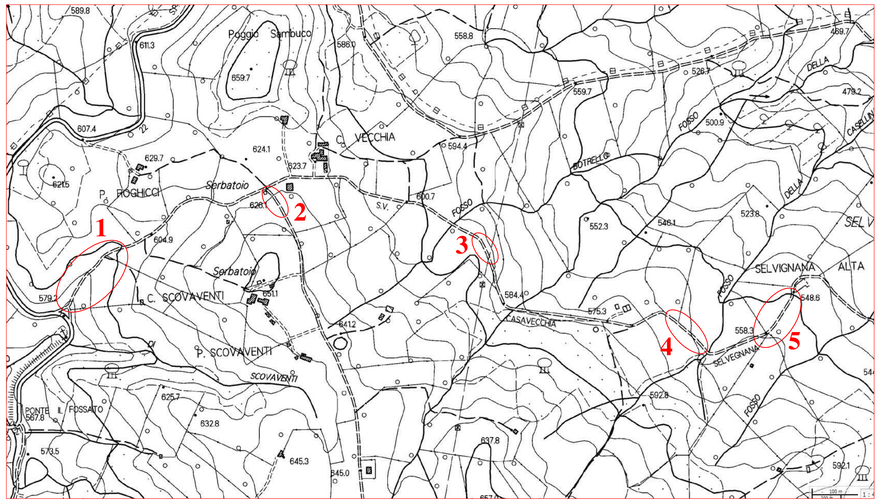

Complesso Casavecchia Scovaventi - Estratto Ortofoto Catastale (cartoteca Regione Toscana) - Scala 1:5000

Punto 1

Caratteristiche:
- Cementificazione tratto strada vicinale circa 160 m
- tratto con pendenza eccessiva soggetto a frequenti ruscellamenti

Tipologia opera da realizzare:
- Getto in opera di nuovo calcestruzzo C25.30
- Posa in opera di rete elettrosaldata, diametro mm 10

Punto 3

Caratteristiche:
- Lunghezza del tratto m 30 circa
- Frana da recuperare a valle della strada vicinale

Tipologia opera da realizzare:
- Palificata semplice in legname con pali Douglas, diametro in testa cm 20/25
- Scavo a sezione trapezia per formazione di nuova scolina a monte della strada, per una lunghezza di m 50 circa

Punto 2

Caratteristiche:
- Cementificazione tratto strada vicinale circa 50 m
- tratto caratterizzato da forte pendenza e scivolosità

Tipologia opera da realizzare:
- Getto in opera di nuovo calcestruzzo C25.30
- Posa in opera di rete elettrosaldata, diametro mm 10

Punto 4

Caratteristiche:
- Lunghezza del tratto m 80 circa

Tipologia opera da realizzare:
- Scavo a sezione trapezia per formazione di nuova scolina a monte della strada, per una lunghezza di m 80 circa

Foto 1: particolare a) tratto di viabilità da riattare

Punto 5

Caratteristiche:
- Lunghezza del tratto m 120 circa
- Tratto di strada vicinale completamente da riattare, con presenza di pietre scoperte, numerose buche e assenza di scoline

Tipologia opera da realizzare:
- Scavo a sezione trapezia per formazione di nuova scolina a monte della strada, per una lunghezza di m 120 circa
- Riempimento buche con materiale inerte
- Nuova realizzazione di strada bianca con posa in opera di pietrisco 40/60 e regolarizzazione superficie di transito con stesa di pietrisco 12/22. Spessore totale cm 20 circa, per una lunghezza m 120 circa

Foto 2: particolare b) presenza di pietre scoperte e buche