COMUNE DI SEMPRONIANO

PROVINCIA DI GROSSETO

RICHIEDENTE:
Consorzio stradale riunito del Comune di Semproniano

OPERA:
Misura 4.3.2 "sostegno per investimenti in infrastrutture necessarie all'accesso ai terreni agricoli e forestali"

LOCALITA': Complesso Rocchette di Fazio - Crocina
COMUNE: Semproniano

OGGETTO:
- Rappresentazioni planimetriche
- Documentazione fotografica
- Schede descrizione interventi

TAVOLA: 3

SCALA:
☐ 1:50 ☐ 1:500
☐ 1:100 ☐ 1:1000
☐ 1:200 ☒ 1:5000

FILE:

DATA:

IL PROPRIETARIO

TIMBRO PROGETTISTA

FIRMA PROGETTISTA
IL TECNICO
DANESI Geom. Andrea

Complesso Rocchette di Fazio-Crocina - Estratto Carta Tecnica Regionale (cartoteca Regione Toscana)

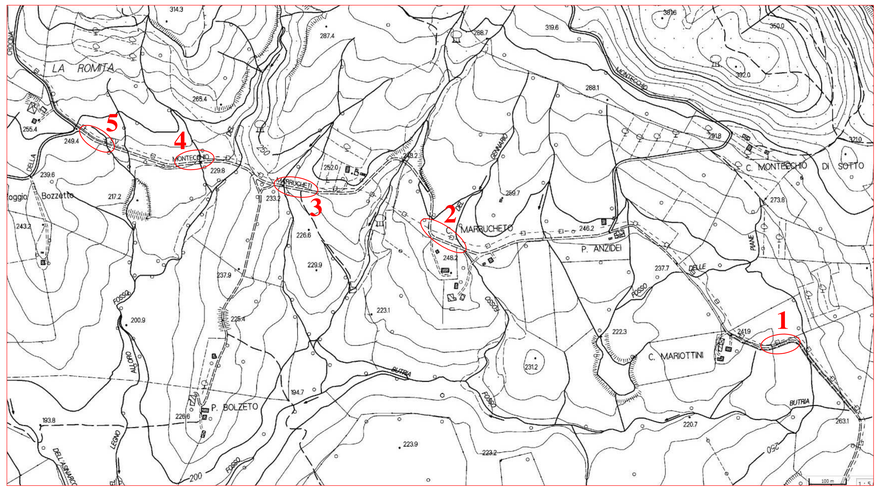

Complesso Rocchette di Fazio - Crocina - Estratto Ortofoto Catastale (cartoteca Regione Toscana) - Scala 1:5000

Punto 1

Caratteristiche:
- Lunghezza tratto m 70 circa

Tipologia opera da realizzare:
- Scavo a sezione trapezia per formazione di nuova scolina a monte della strada, per una lunghezza di m 70 circa

Foto 1: particolare a) realizzazione nuova scolina

Punto 2

Caratteristiche:
- Realizzazione nuove scoline
- Lunghezza tratto m 120 circa

Tipologia opera da realizzare:
- Scavo a sezione trapezia per formazione di nuova scolina a monte della strada, per una lunghezza di m 120 circa

Foto 2: particolare b) realizzazione nuova scolina

Punto 3

Caratteristiche:
- Lunghezza tratto m 80 circa

Tipologia opera da realizzare:
- Scavo a sezione trapezia per formazione di nuova scolina a monte della strada, per una lunghezza di m 80 circa

Punto 4

Caratteristiche:
- Lunghezza tratto m 80 circa

Tipologia opera da realizzare:
- Scavo a sezione trapezia per formazione di nuova scolina a monte della strada, per una lunghezza di m 80 circa

Foto 1: particolare a) tratto con pendenza eccessiva oggetto di cementificazione

Posizionamento griglie

Foto 2: particolare b) erosione da ruscellamento a causa dell'eccesiva pendenza

Punto 5

Caratteristiche:
- Cementificazione tratto strada vicinale circa 80 m
- Istallazione di griglie per deflusso acque

Tipologia opera da realizzare:
- Getto in opera di nuovo calcestruzzo C25.30
- Posa in opera di rete elettrosaldata, diametro mm 10
- Scavo a sezione ristretta, lunghezza circa 5 m
- Istallazione di canale in cls prefabbricato per m 5 circa
- Istallazione di griglie in acciaio zincato per m 5 circa
- Posa in opera di zanella stradale al termine delle griglie