


COMUNE DI SEMPRONIANO
PROVINCIA DI GROSSETO

RICHIEDENTE: Consorzio stradale riunito del Comune di Semproniano		
OPERA: Misura 4.3.2 "sostegno per investimenti in infrastrutture necessarie all'accesso ai terreni agricoli e forestali"		
LOCALITA': Complesso Calizzano	COMUNE: Semproniano	
OGGETTO: - Rappresentazioni planimetriche - Documentazione fotografica - Schede descrizione interventi	TAVOLA: 2	
SCALA: ☐ 1:50 ☐ 1:500 ☐ 1:100 ☐ 1:1000 ☐ 1:200 ☒ 1:5000	FILE: DATA:	
IL PROPRIETARIO	IMBRO PROGETTISTA	FIRMA PROGETTISTA IL TECNICO DANESI Geom. Andrea

Complesso Calizzano - Estratto Carta Tecnica Regionale (cartoteca Regione Toscana)

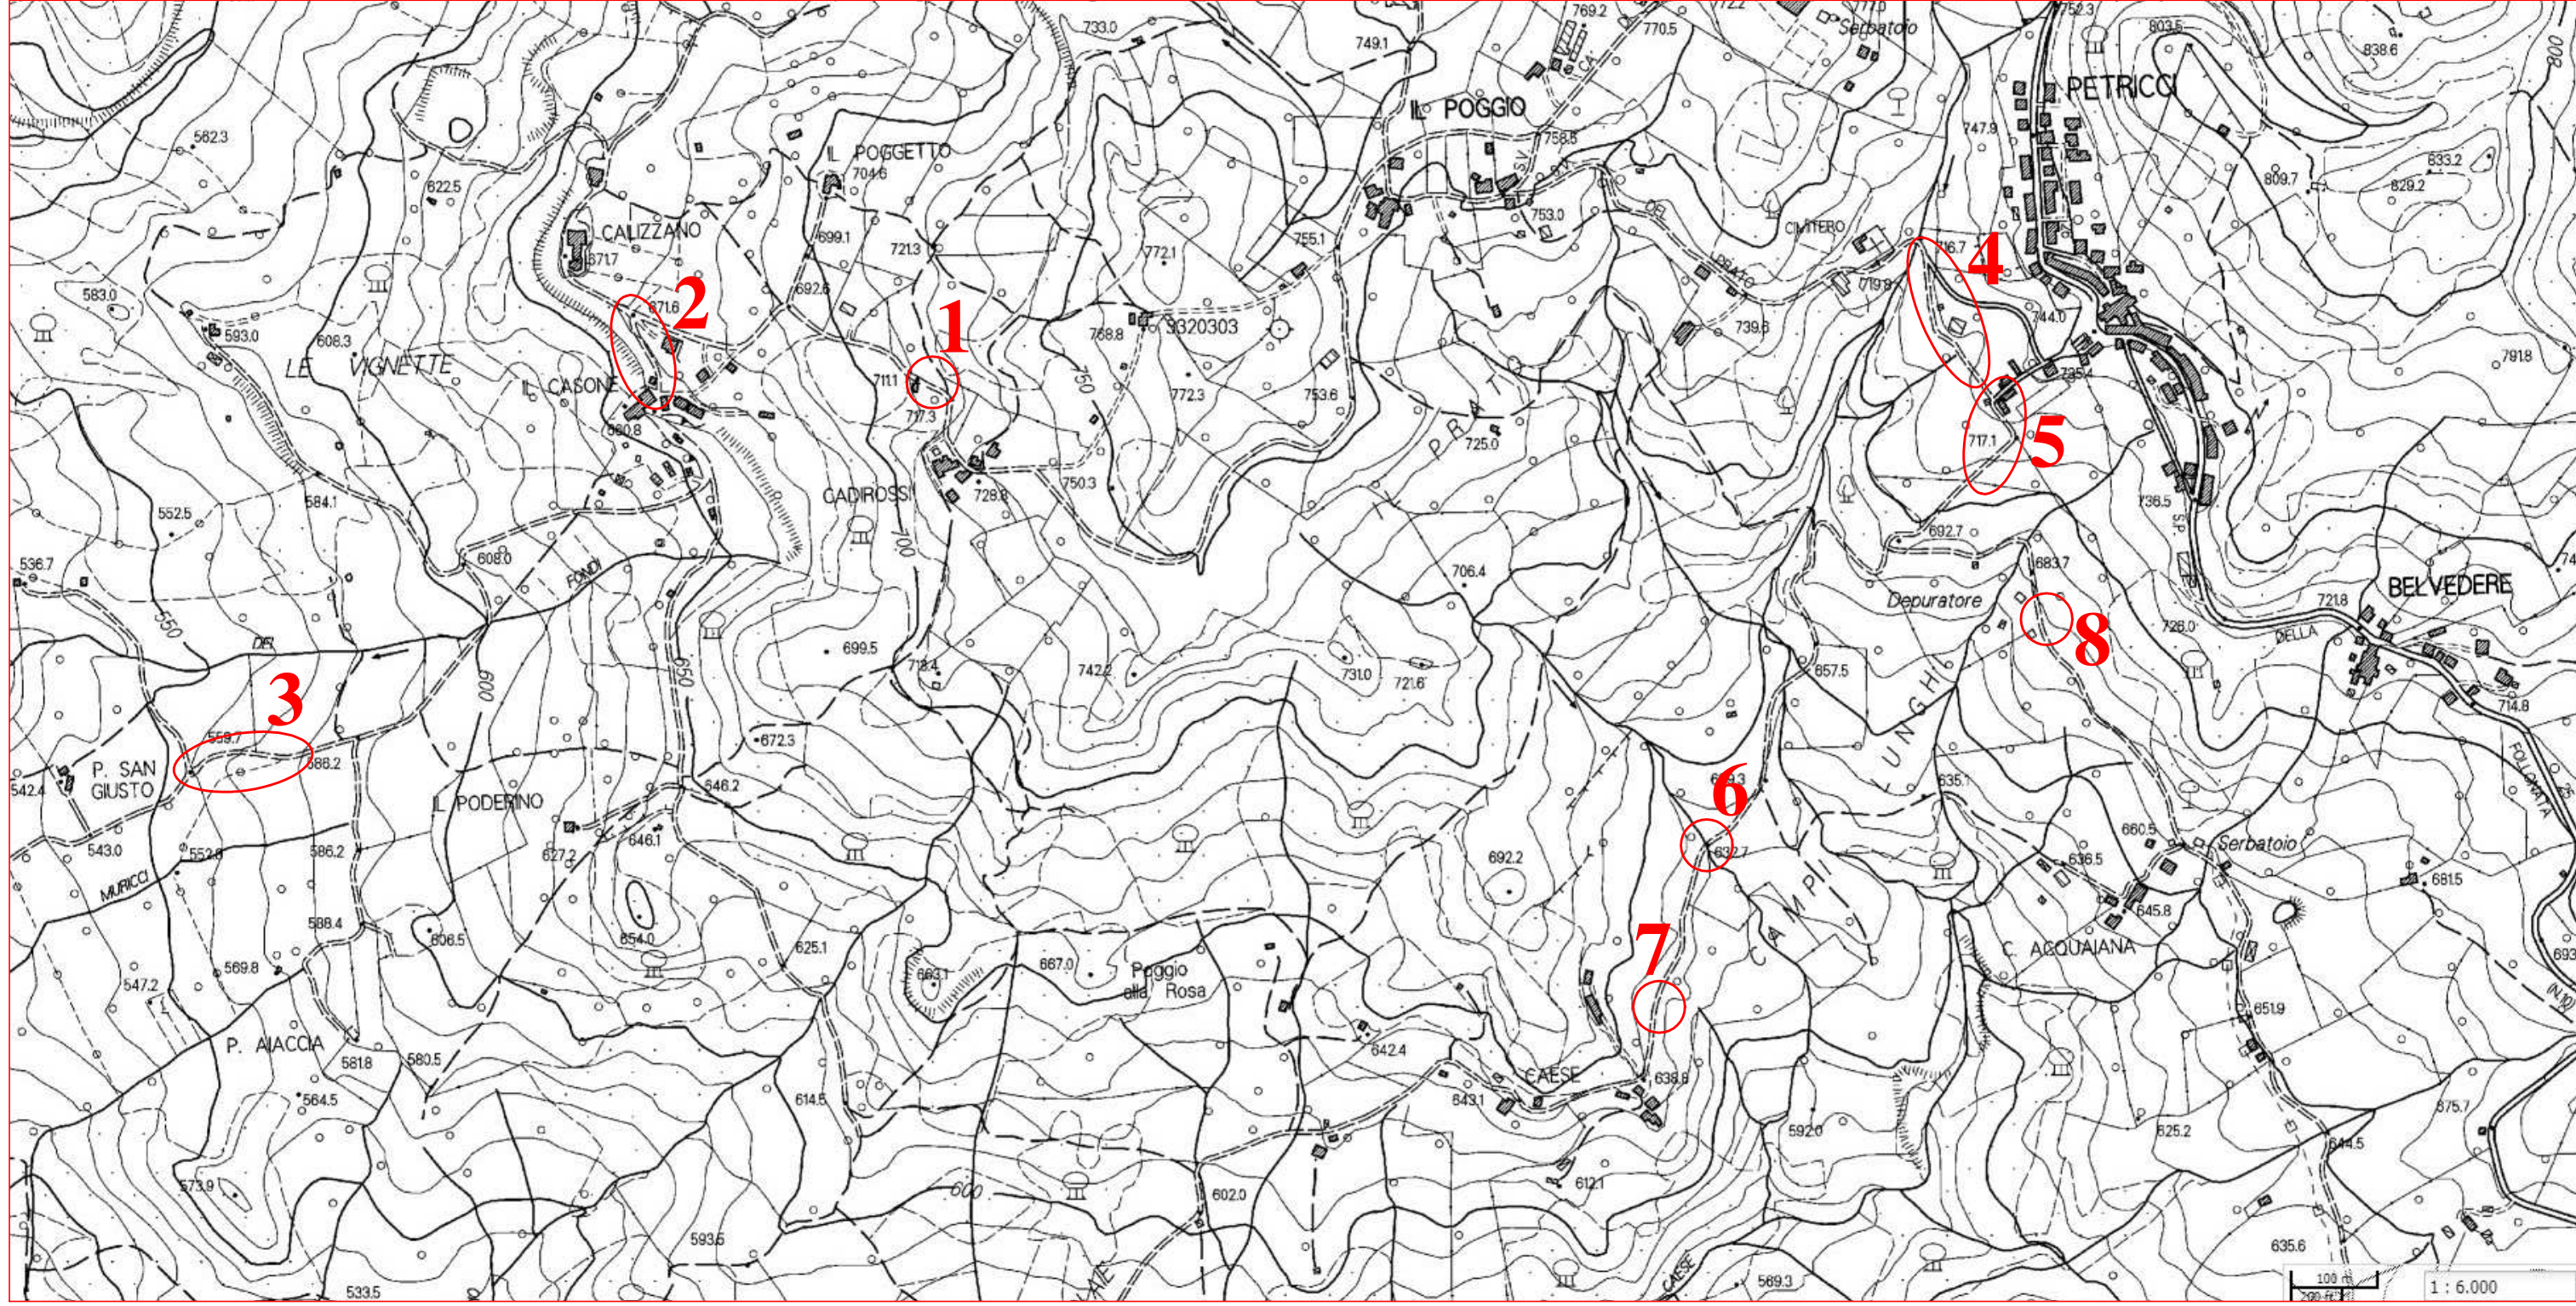

Punto 1
Caratteristiche:
- Sostituzione tubo in cemento lesionato
- Lunghezza attraversamento m 5 circa
Tipologia opera da realizzare:
- Demolizione tratto di calcestruzzo spessore 12 cm circa
- Scavo a sezione ristretta, lunghezza circa 10 m
- Isolazione di tubo in pvc rigido, diametro est. 630 mm
- Riempimento di scavo realizzato con inerti provenienti dal materiale escavato.
- Posa in opera di zanella stradale al termine del tubo
- Getto in opera di nuovo calcestruzzo C25.30
- Posa in opera di rete elettrosaldata, diametro mm 10



Foto 1: particolare a) tratto sostituzione tubo in cemento lesionato

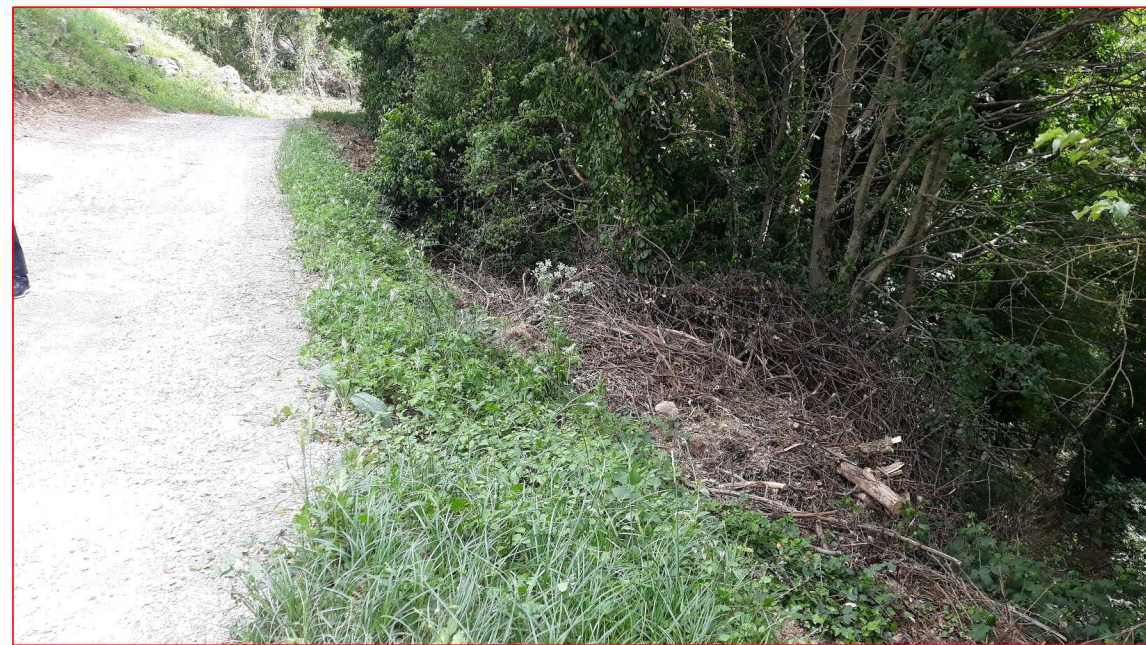


Foto 3: particolare c) posizionamento palificata con pali Douglas



Foto 2: particolare b) tratto con pendenza eccessiva oggetto di cementificazione

Punto 2
Particolare a)
Caratteristiche:
- Sostituzione tubo in cemento lesionato, lunghezza attraversamento m 6 circa
Tipologia opera da realizzare:
- Scavo a sezione ristretta, lunghezza circa 6 m
- Isolazione di tubo in pvc rigido, diametro est. 630 mm
- Riempimento di scavo realizzato con inerti provenienti dal materiale escavato.
- Posa in opera di zanella stradale al termine del tubo
Particolare b)
Caratteristiche:
- Cementificazione tratto strada vicinale circa 115 m
Tipologia opera da realizzare:
- Getto in opera di nuovo calcestruzzo C25.30
- Posa in opera di rete elettrosaldata, diametro mm 10
Particolare c)
Caratteristiche:
- Palificata per messa in sicurezza tratto stradale, lunghezza circa 50 m
Tipologia opera da realizzare:
- Palificata semplice in legname con pali Douglas, diametro in testa cm 20x25



Foto 1: particolare a) inserimento tubo in pvc, 6 m

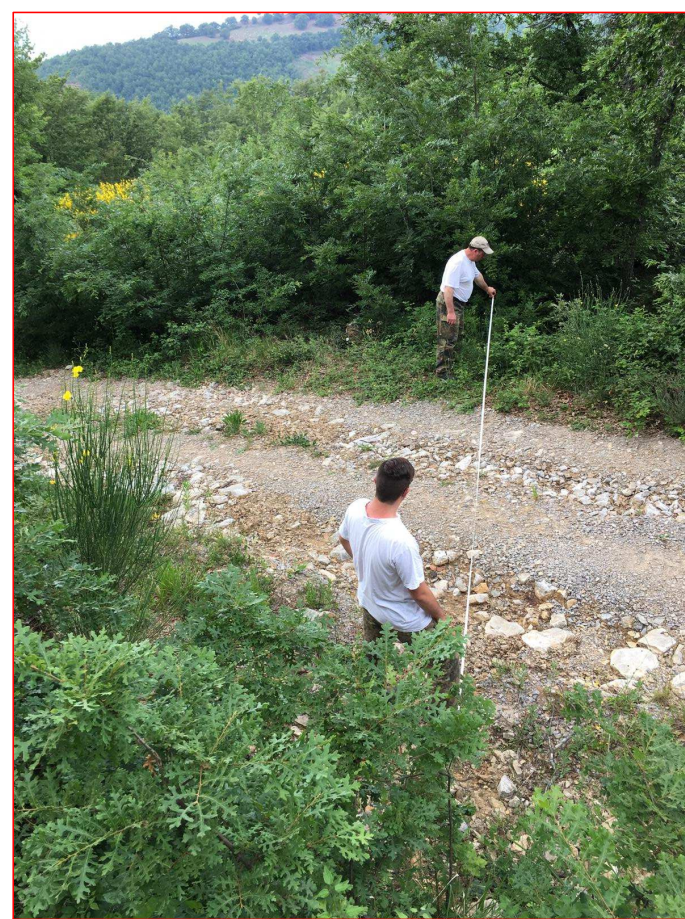



Foto 2: particolare b) inserimento tubo in pvc, 6 m

Punto 3 (tratto di viabilità da riattare per 100 m circa)
Particolare a)
Caratteristiche:
- Inserimento tubo in pvc, attraversamento m 6 circa
Tipologia opera da realizzare:
- Scavo a sezione ristretta, lunghezza circa 6 m
- Isolazione di tubo in pvc rigido, diametro est. 630 mm
- Riempimento di scavo realizzato con inerti provenienti dal materiale escavato.
- Posa in opera di zanella al termine del tubo
- Posa in opera di pozzetto d'ispezione, dimensioni 60x60
Particolare b)
Caratteristiche:
- Inserimento tubo in pvc, attraversamento m 6 circa
Tipologia opera da realizzare:
- Scavo a sezione ristretta, lunghezza circa 6 m
- Isolazione di tubo in pvc rigido, diametro est. 630 mm
- Riempimento di scavo realizzato con inerti provenienti dal materiale escavato.
- Posa in opera di zanella al termine del tubo
- Posa in opera di pozzetto d'ispezione, dimensioni 60x60
Particolare c)
Caratteristiche:
- Inserimento tubo in pvc, attraversamento m 12 circa
Tipologia opera da realizzare:
- Scavo a sezione ristretta, lunghezza circa 12 m
- Isolazione di tubo in pvc rigido, diametro est. 630 mm
- Riempimento di scavo realizzato con inerti provenienti dal materiale escavato.
- Posa in opera di zanella al termine del tubo
- Posa in opera di pozzetto d'ispezione, dimensioni 60x60



Foto 3: particolare c) inserimento tubo in pvc, 12 m

Complesso Calizzano - Estratto Ortofoto Catastale (cartoteca Regione Toscana) - Scala 1:5000

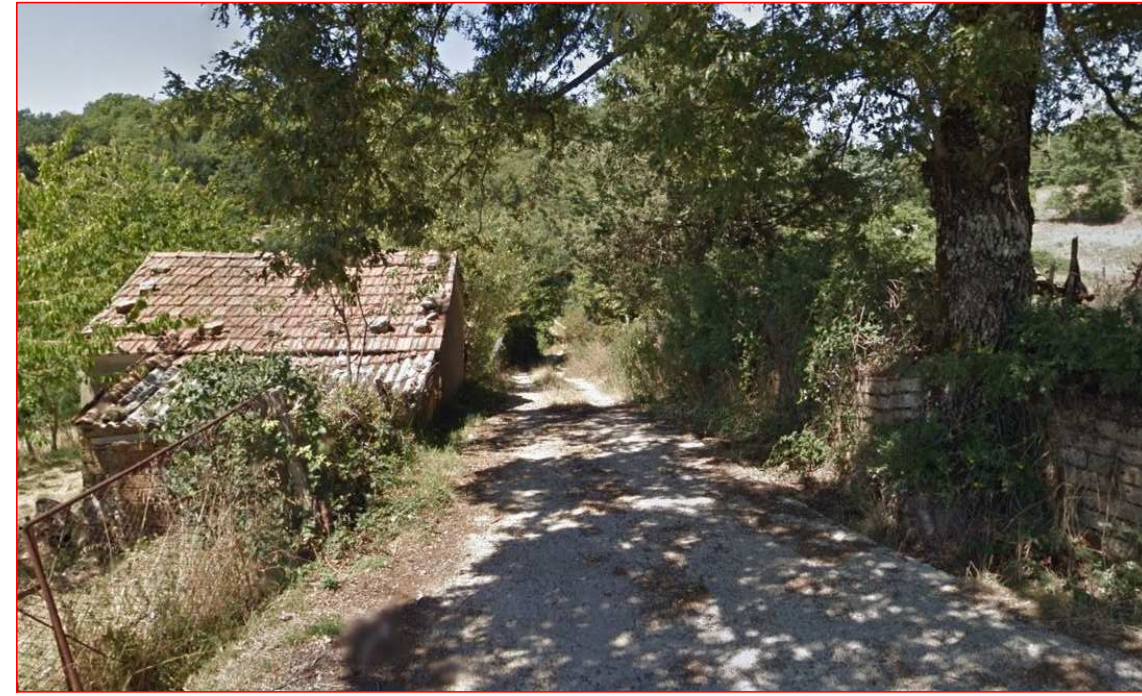

Punto 4
Caratteristiche:
- Lunghezza tratto m 200 circa
- Strada di collegamento al cimitero di Petricci
Tipologia opera da realizzare:
- Scavo a sezione trapezia per formazione di nuova scollina a monte della strada, per una lunghezza di m 200 circa



Foto 1: particolare a) installazione griglia per deflusso acque meteoriche



Foto 2: particolare b) tratto con pendenza eccessiva oggetto di cementificazione

Punto 5
Particolare a)
Caratteristiche:
- Installazione di griglia su fondo cementato
Tipologia opera da realizzare:
- Demolizione tratto di calcestruzzo spessore 12 cm circa
- Isolazione di canale in ch. prefabbricato per m 7 circa
- Installazione di griglia in acciaio zincato per m 7 circa
- Posa in opera di zanella al termine del tubo
Particolare b)
Caratteristiche:
- Cementificazione tratto strada vicinale circa 80 m
Tipologia opera da realizzare:
- Getto in opera di nuovo calcestruzzo C25.30
- Posa in opera di rete elettrosaldata, diametro mm 10



Foto 1: particolare a) posa in opera di barriera di sicurezza (lato valle)



Foto 2: particolare b) posa in opera di barriera di sicurezza (lato monte)

Punto 6
Particolare a)
Caratteristiche:
- Installazione di barriera di sicurezza (lato valle)
Tipologia opera da realizzare:
- Fornitura e posa in opera di barriera stradale di sicurezza a profilo metallico, per bordo ponte, lunghezza m 9 circa

Particolare b)
Caratteristiche:
- Installazione di barriera di sicurezza (lato monte)
Tipologia opera da realizzare:
- Fornitura e posa in opera di barriera stradale di sicurezza a profilo metallico, per bordo ponte, lunghezza m 6 circa



Foto 1: particolare a) posa in opera di barriera di sicurezza (vista strada)



Foto 2: particolare b) posa in opera di barriera di sicurezza (lato valle)

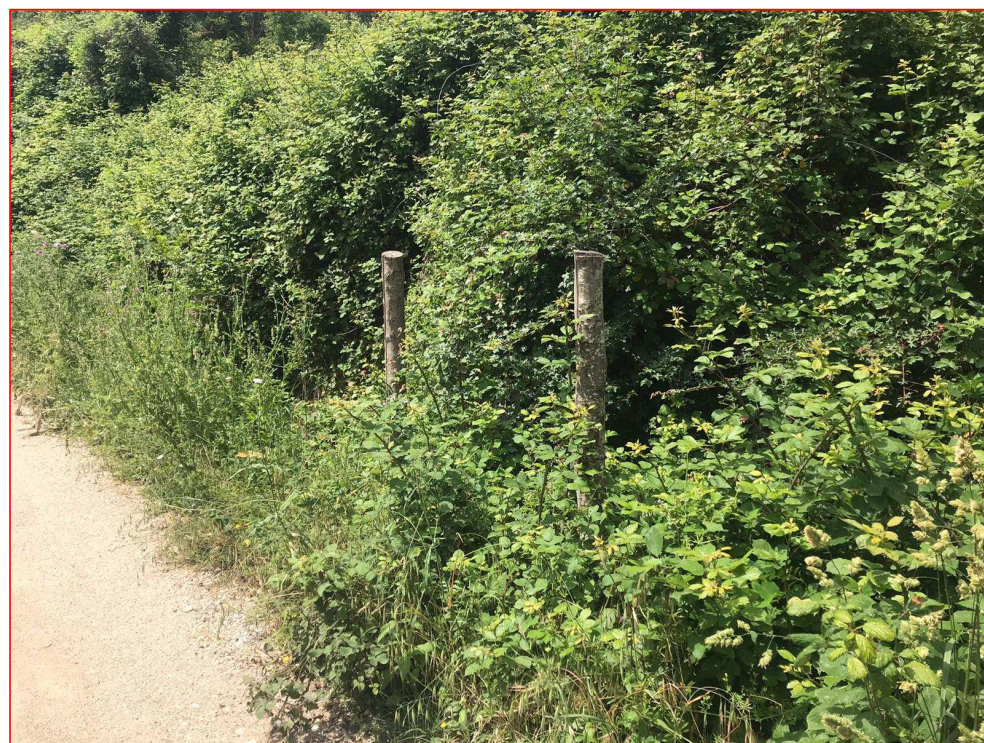


Foto 3: particolare c) posa in opera di barriera di sicurezza (lato monte)

Punto 7
Particolare b)
Caratteristiche:
- Isolazione di barriera di sicurezza (lato valle)
Tipologia opera da realizzare:
- Fornitura e posa in opera di barriera stradale di sicurezza a profilo metallico, per bordo ponte, lunghezza m 8 circa
Particolare c)
Caratteristiche:
- Installazione di barriera di sicurezza (lato monte)
Tipologia opera da realizzare:
- Fornitura e posa in opera di barriera stradale di sicurezza a profilo metallico, per bordo ponte, lunghezza m 7 circa



Punto 8
Caratteristiche:
- Installazione di barriera di sicurezza (lato valle)
Tipologia opera da realizzare:
- Fornitura e posa in opera di barriera stradale di sicurezza a profilo metallico, per bordo ponte, lunghezza m 6 circa