


COMUNE DI SEMPRONIANO
PROVINCIA DI GROSSETO

RICHIEDENTE: Consorzio stradale riunito del Comune di Semproniano			
OPERA: Misura 4.3.2 "sostegno per investimenti in infrastrutture necessarie all'accesso ai terreni agricoli e forestali"			
LOCALITA': Complesso Romito Vignacci		COMUNE: Semproniano	
OGGETTO: - Rappresentazioni planimetriche - Documentazione fotografica - Schede descrizione interventi		TAVOLA: 4	
SCALA: ☐ 1:50 ☐ 1:500 ☐ 1:100 ☐ 1:1000 ☐ 1:200 ☒ 1:5000		FILE: DATA:	
IL PROPRIETARIO		TIMBRO PROGETTISTA FIRMA PROGETTISTA IL TECNICO DANESI Geom. Andrea	

Complesso Romito Vignacci - Estratto Carta Tecnica Regionale (cartoteca Regione Toscana)

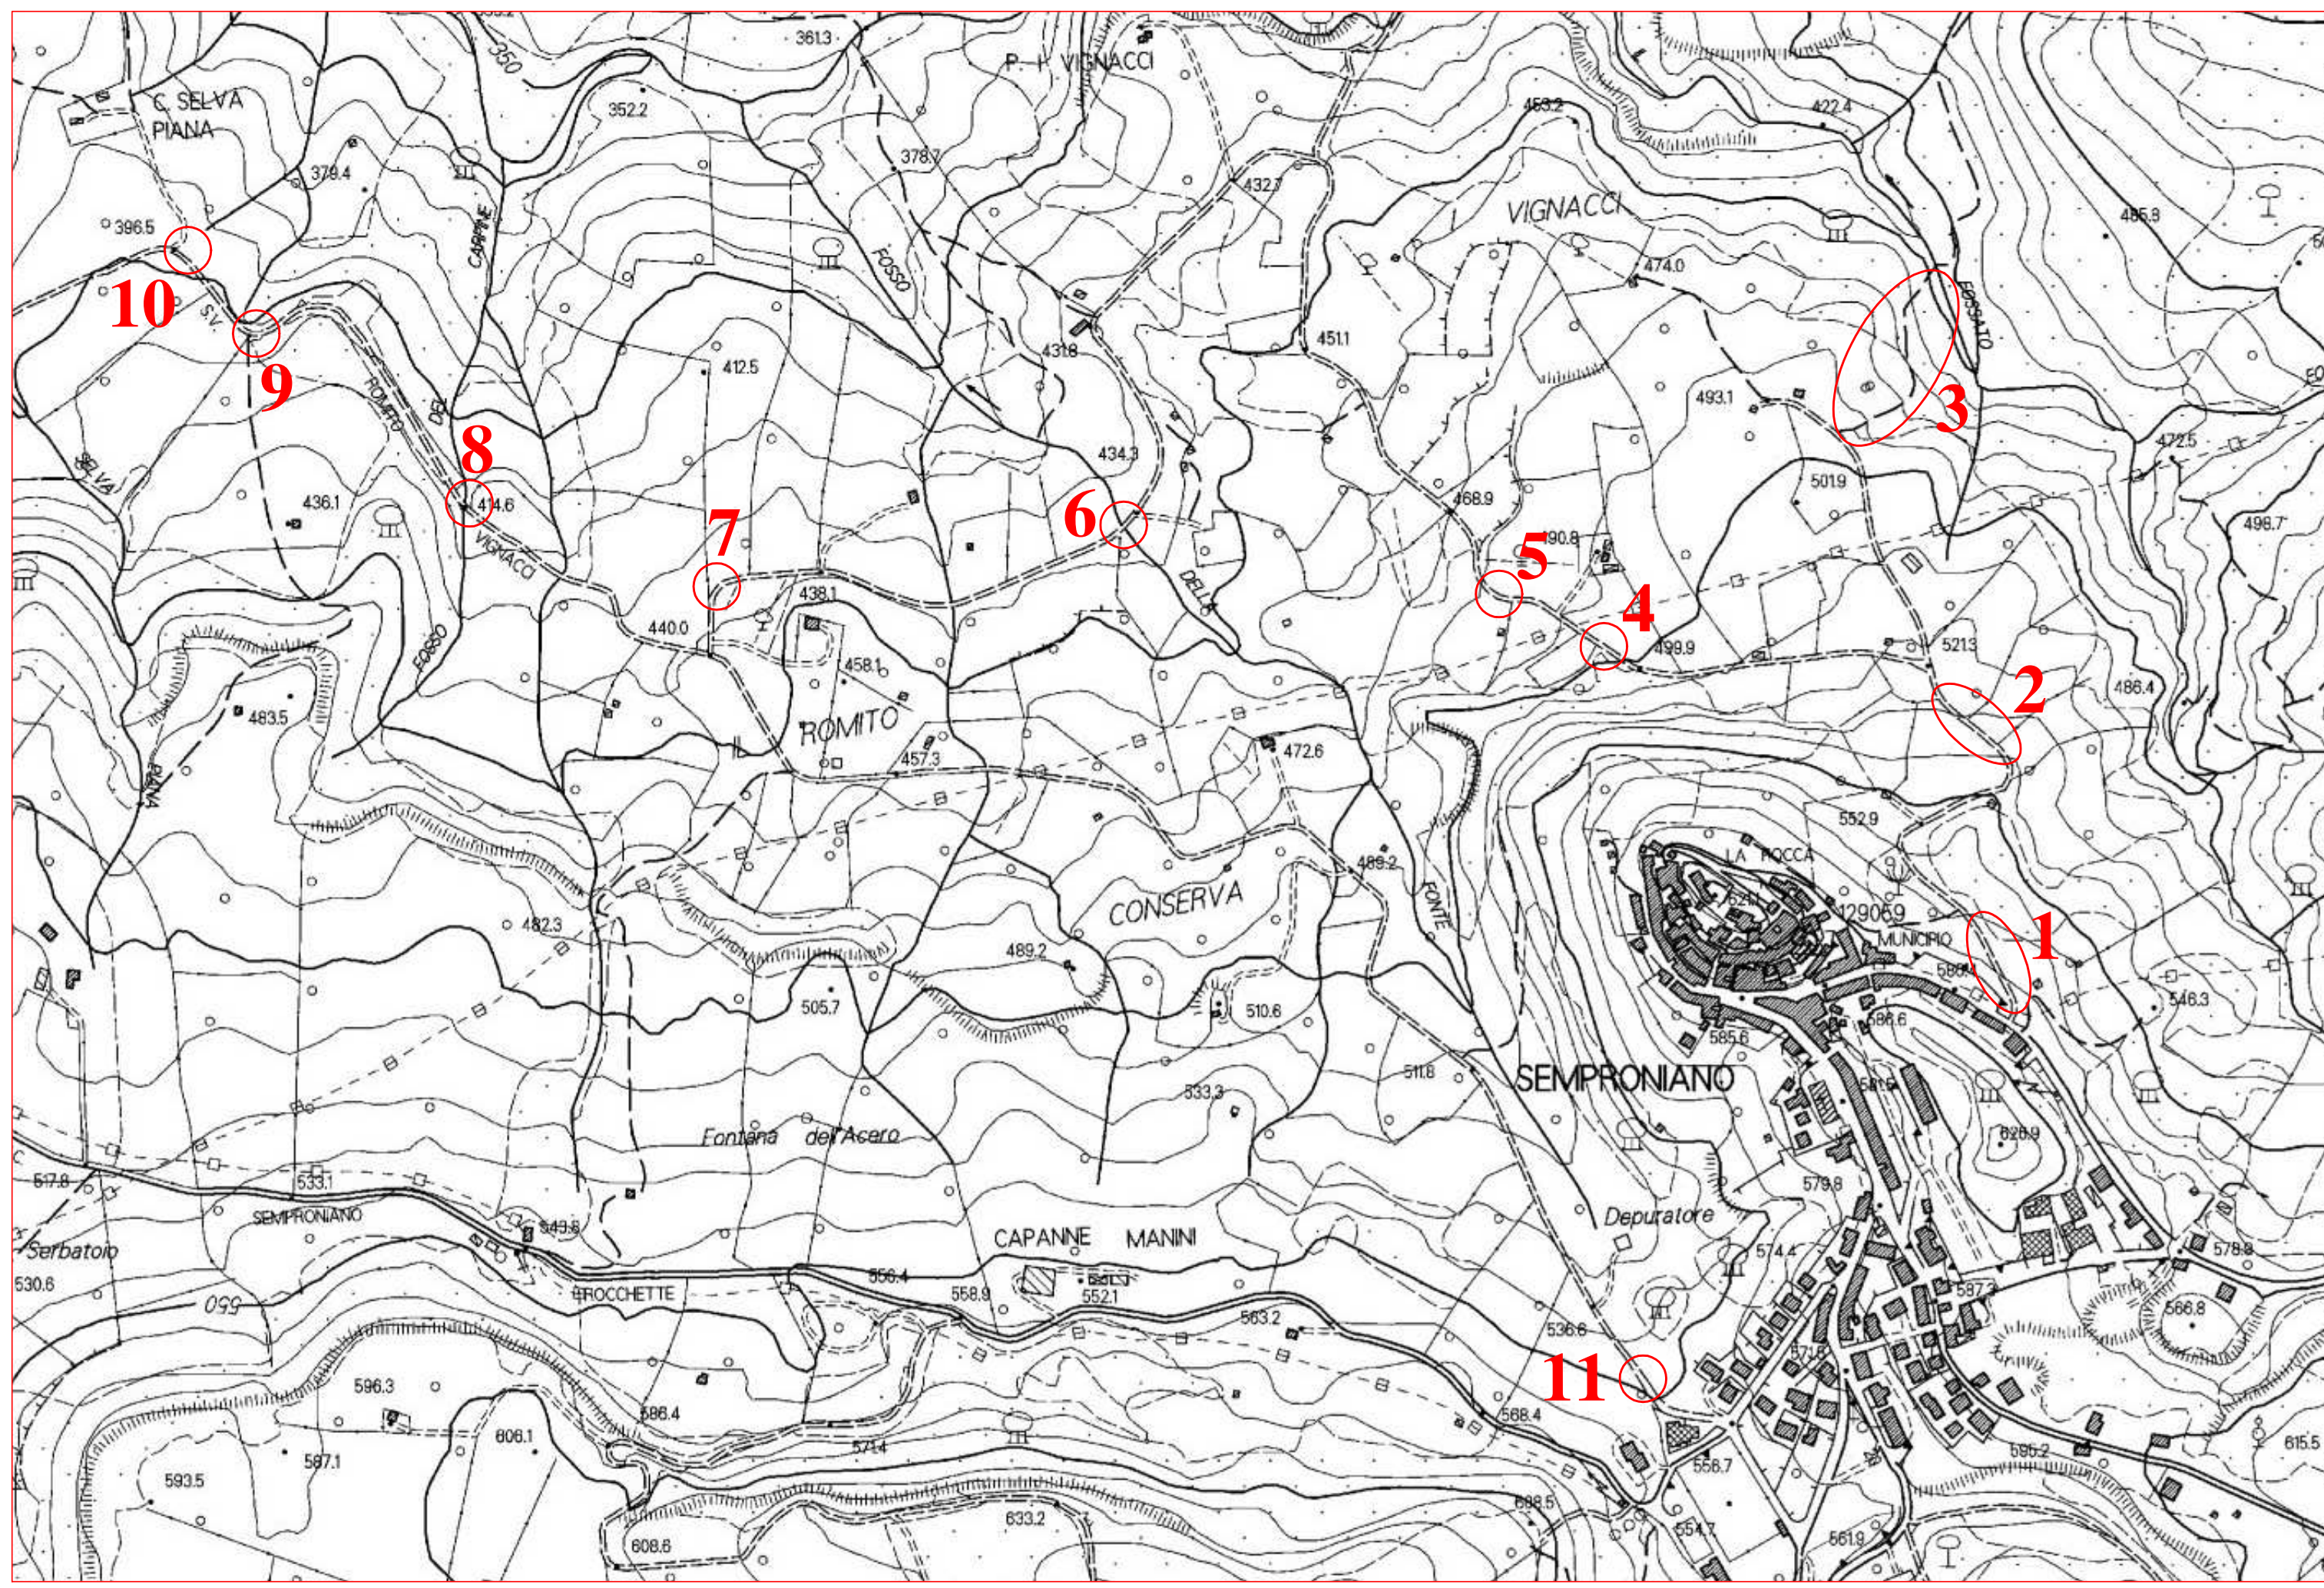


Complesso Romito Vignacci - Estratto Ortofoto Catastale (cartoteca Regione Toscana) - Scala 1:5000



Punto 1
Caratteristiche:
- Cementificazione tratto strada vicinale circa 50 m
- Tratto con pendenza eccessiva soggetto a ruscamenti
Tipologia opera da realizzare:
- Getto in opera di nuovo calcestruzzo C25,30
- Posa in opera di rete elettrosaldata, diametro mm 10



Punto 2
Caratteristiche:
- Cementificazione tratto strada vicinale circa 110 m
- Tratto con forte pendenza soggetto a frequenti ruscamenti
Tipologia opera da realizzare:
- Getto in opera di nuovo calcestruzzo C25,30
- Posa in opera di rete elettrosaldata, diametro mm 10

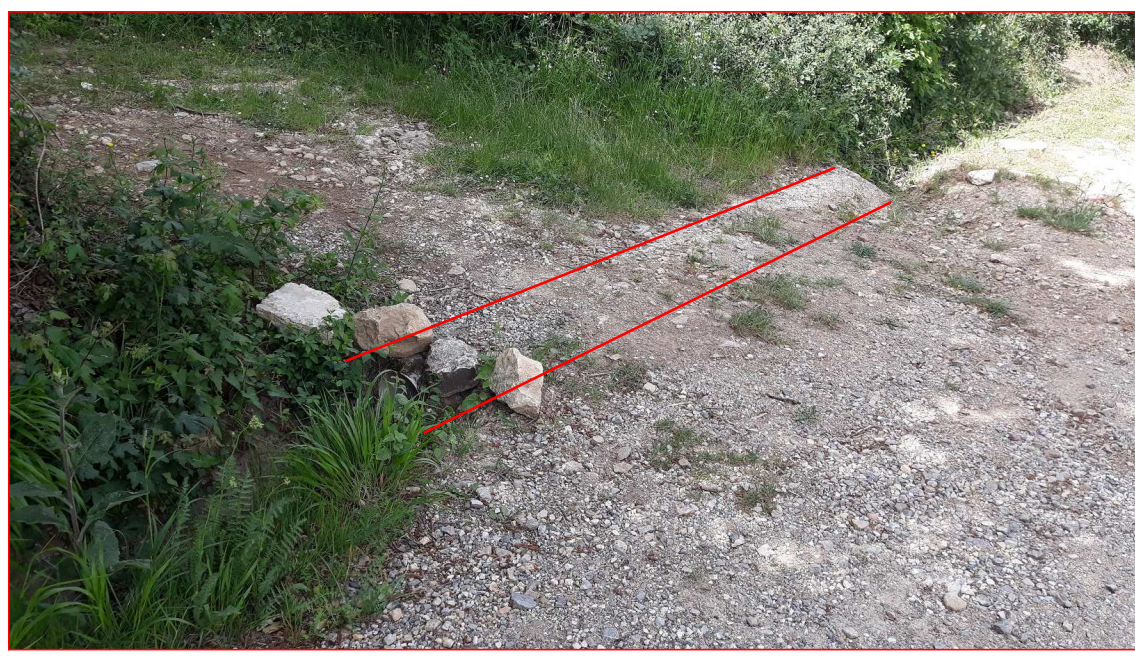

Punto 4
Caratteristiche:
- Sostituzione tubo lesionato, lunghezza dell'attraversamento m 6 circa
Tipologia opera da realizzare:
- Scavo a sezione ristretta, lunghezza circa 5 m
- Installazione di tubo in pvc rigido, diametro est. 630 mm
- Riempimento di scavo realizzato inerti provenienti dal materiale escavato.
- Posa in opera di zanella stradale al termine del tubo



Foto 1: particolare a) sostituzione tubo in cemento lesionato

Punto 7
Caratteristiche:
- Sostituzione tubo in cemento lesionato, lunghezza attraversamento m 6 circa
Tipologia opera da realizzare:
- Scavo a sezione ristretta, lunghezza circa 5 m
- Installazione di tubo in pvc rigido, diametro est. 630 mm
- Riempimento di scavo realizzato inerti provenienti dal materiale escavato.
- Posa in opera di zanella stradale al termine del tubo
- Posa in opera di pozzetto d'ispezione, dimensioni 60x60



Punto 5
Caratteristiche:
- Installazione tubo in pvc e pozzetto d'ispezione, lunghezza dell'attraversamento m 6 circa
Tipologia opera da realizzare:
- Scavo a sezione ristretta, lunghezza circa 5 m
- Installazione di tubo in pvc rigido, diametro est. 630 mm
- Riempimento di scavo realizzato inerti provenienti dal materiale escavato.
- Posa in opera di zanella stradale al termine del tubo
- Posa in opera di pozzetto d'ispezione, dimensioni 60x60



Foto 2: particolare b) installazione pozzetto d'ispezione



Foto 1: particolare a) installazione barriera sicurezza (lato monte)

Punto 6
Particolare a)
Caratteristiche:
- Installazione di barriera di sicurezza (lato valle)
Tipologia opera da realizzare:
- Fornitura e posa in opera di barriera stradale di sicurezza a profilo metallico, per bordo ponte, lunghezza m 9 circa



Foto 1: particolare a) sostituzione barriera lesionata (lato valle)

Punto 8
Particolare a)
Caratteristiche:
- Installazione di barriera di sicurezza (lato valle)
Tipologia opera da realizzare:
- Fornitura e posa in opera di barriera stradale di sicurezza a profilo metallico, per bordo ponte, lunghezza m 8 circa



Foto 2: particolare b) installazione barriera sicurezza (lato valle)

Particolare b)
Caratteristiche:
- Installazione di barriera di sicurezza (lato monte)
Tipologia opera da realizzare:
- Fornitura e posa in opera di barriera stradale di sicurezza a profilo metallico, per bordo ponte, lunghezza m 9 circa



Foto 2: particolare b) posizione barriera protezione (lato monte)

Particolare b)
Caratteristiche:
- Installazione di barriera di sicurezza (lato monte)
Tipologia opera da realizzare:
- Fornitura e posa in opera di barriera stradale di sicurezza a profilo metallico, per bordo ponte, lunghezza m 8 circa



Punto 3
Caratteristiche:
- Lunghezza del tratto m 200 circa
- Tratto di strada vicinale da riattare, con presenza di pietre scoperte, numerose buche e assenza di scoline
Tipologia opera da realizzare:
- Scavo a sezione ristretta, lunghezza circa 5 m
- Installazione di tubo in pvc rigido, diametro est. 630 mm
- Riempimento di scavo realizzato inerti provenienti dal materiale escavato.
- Posa in opera di zanella stradale al termine del tubo
- Posa in opera di pozzetto d'ispezione, dimensioni 60x60
- Scavo a sezione trapezia per formazione di nuova scollina a monte della strada, per una lunghezza di m 200 circa
- Riempimento di buche realizzato con materiale inerte



Punto 9
Caratteristiche:
- Sostituzione tubo in cemento lesionato, lunghezza attraversamento m 6 circa
Tipologia opera da realizzare:
- Scavo a sezione ristretta, lunghezza circa 5 m
- Installazione di tubo in pvc rigido, diametro est. 630 mm
- Riempimento di scavo realizzato inerti provenienti dal materiale escavato.
- Posa in opera di zanella stradale al termine del tubo



Punto 10
Caratteristiche:
- Sostituzione tubo in cemento lesionato, lunghezza attraversamento m 6 circa
Tipologia opera da realizzare:
- Scavo a sezione ristretta, lunghezza circa 5 m
- Installazione di tubo in pvc rigido, diametro est. 630 mm
- Riempimento di scavo realizzato inerti provenienti dal materiale escavato.
- Posa in opera di zanella stradale al termine del tubo



Punto 11
Caratteristiche:
- Installazione di griglie per deflusso acque
Tipologia opera da realizzare:
- Scavo a sezione ristretta, lunghezza circa 5 m
- Installazione di canale in cls prefabbricato per m 5 circa
- Installazione di griglia in acciaio zincato per m 5 circa
- Posa in opera di zanella stradale al termine delle griglie